



Katasterlageplan Detail B M 1:200

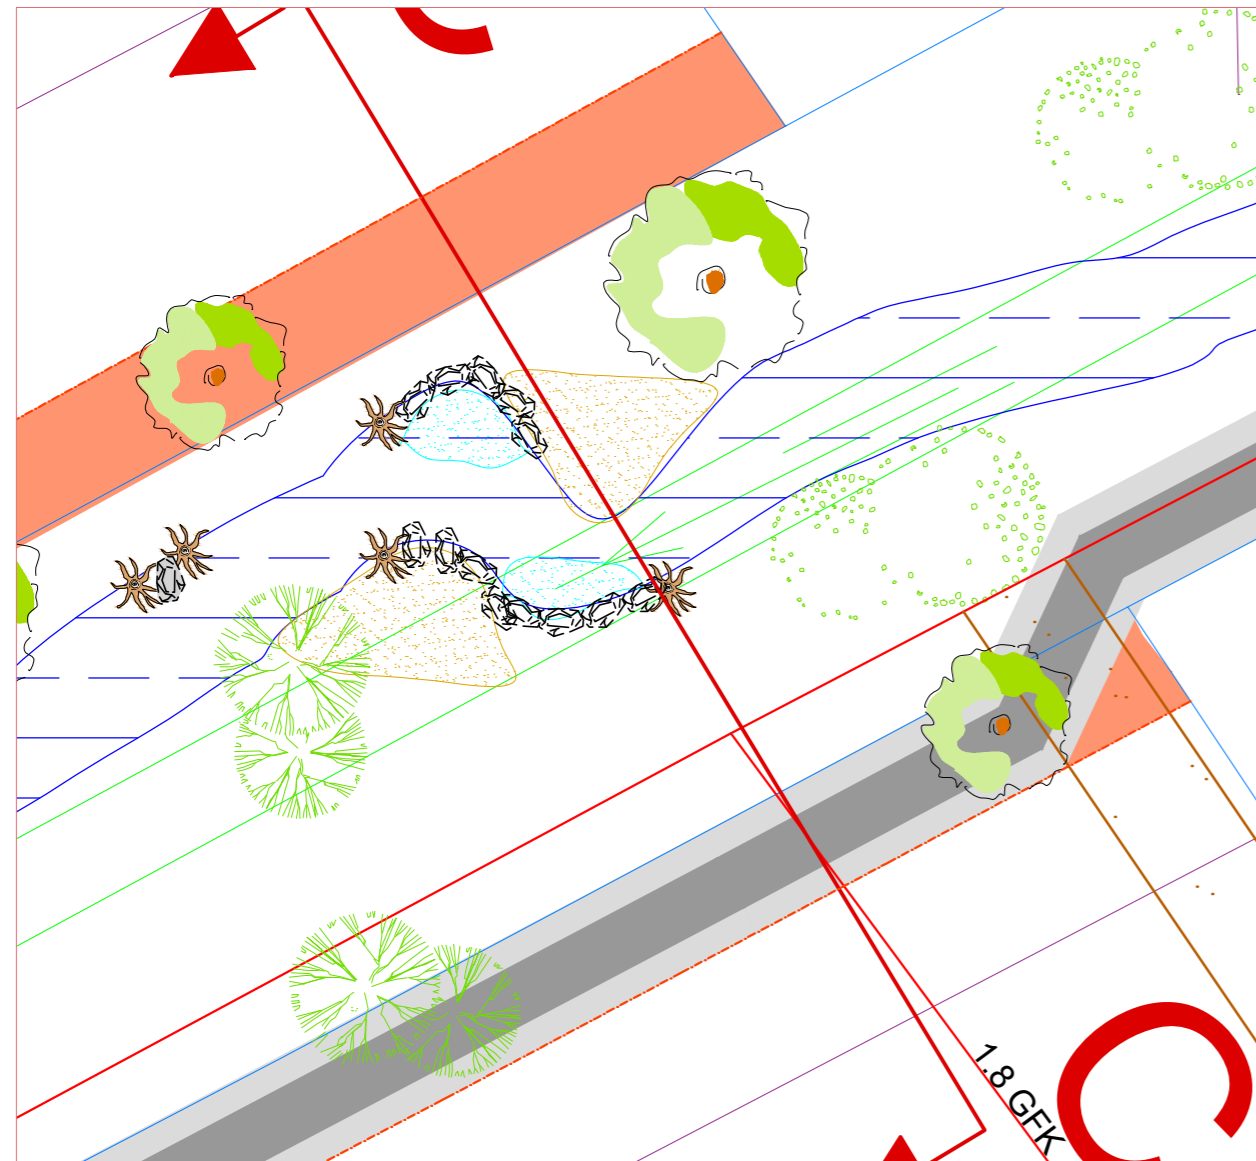

Legende

- 123/4 Grundstücksnummer lt. Kataster
- S12 Sauger Nr lt. Drainagenplan
- Instandhaltungsweg (Decken-Breite = 1,50 m; Frostkofferbreite = 3,0 m)
- Gewässer
- Kolk
- Schotterbank
- Baustellenzufahrt
- Kataster
- Drainagen_Witraun-Enzenkirchen
- Kanal Hintersbergerbach
- Grundgrenze NEU (Grundabtretungsflächen flächig dargestellt)
- KG Grenze
- Bestand
- Geplant
- Abtrag

Geländeprofil Schnitt C-C M 1:100

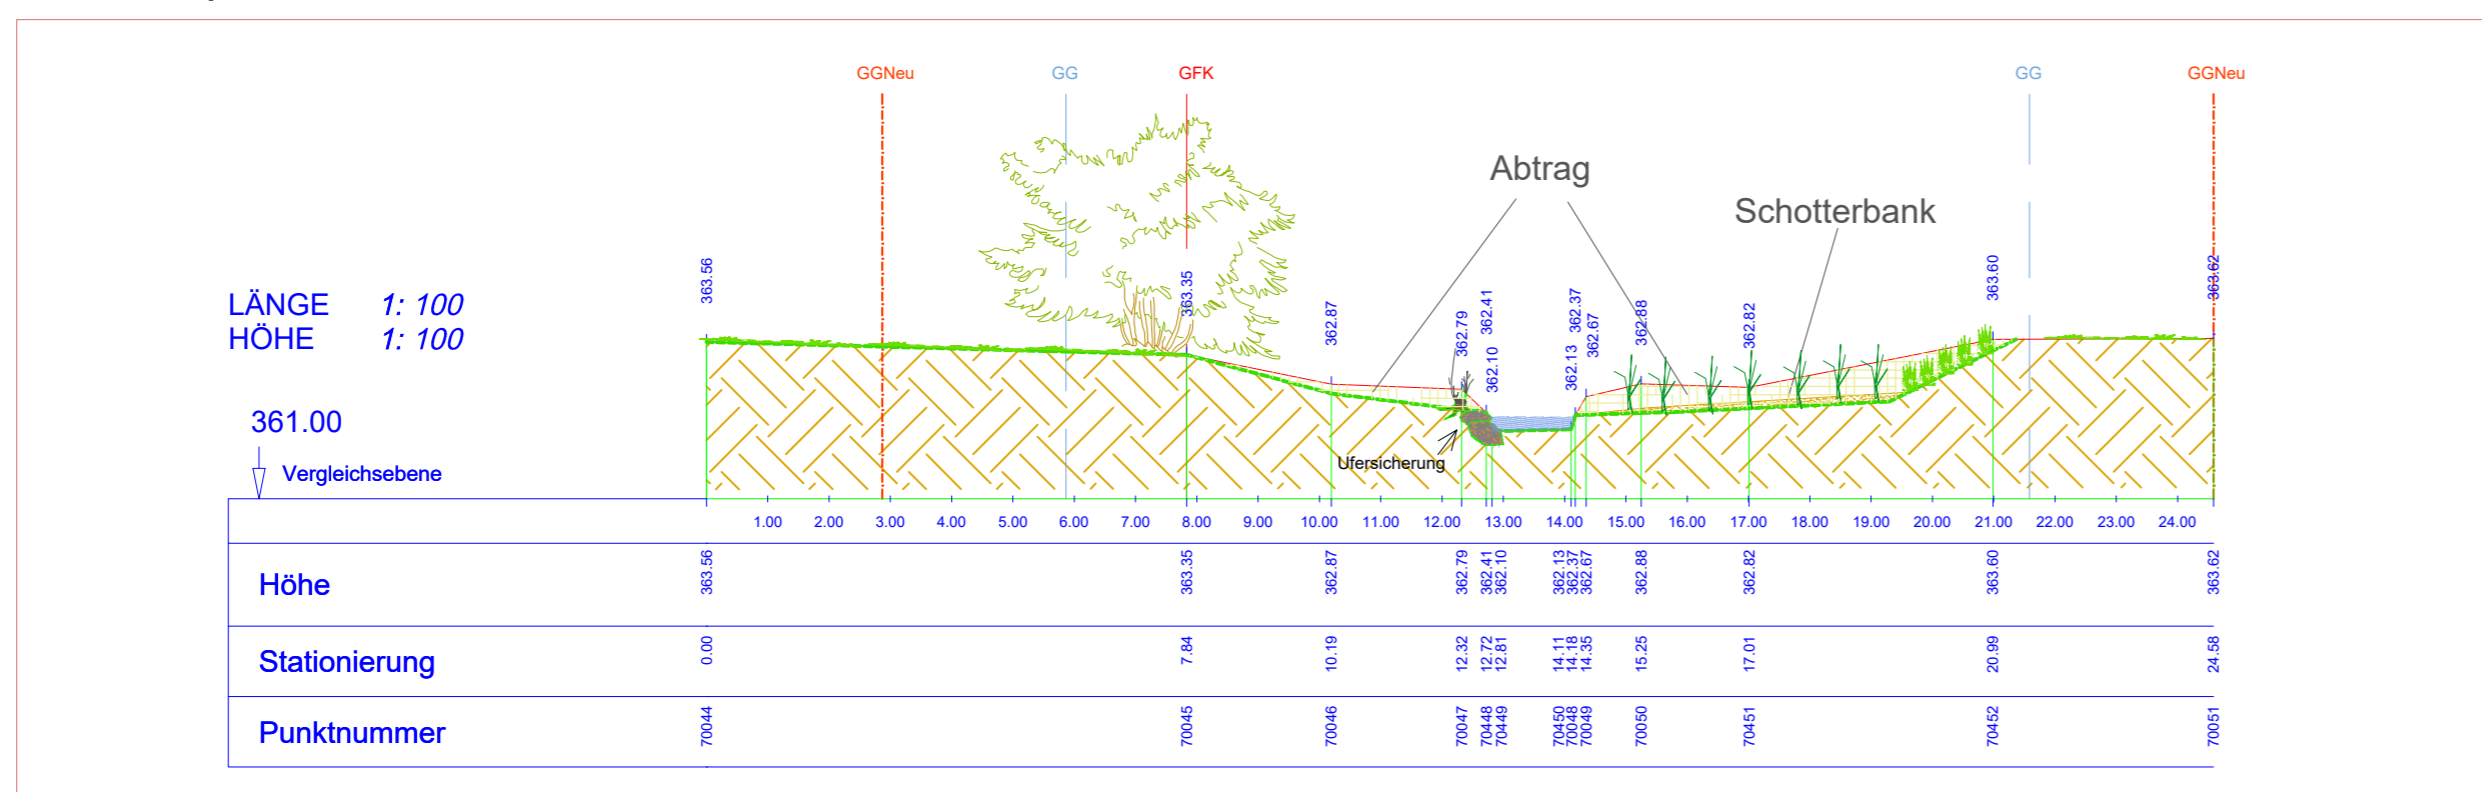

Bautitel: **Renaturierung Enzenkirchen
Hackinger Bach
Hintersberger Bach**

Antragstellerin: **Gemeinde Enzenkirchen
Hauptstraße
4761 Enzenkirchen**



Planer: **AMT DER OÖ. LANDESREGIERUNG
Abteilung Wasserwirtschaft
Gewässerbezirk Grieskirchen
Moosham 26a, 4710 Grieskirchen
e-mail: GWB-GR.post@ooe.gv.at**



Urheberrechte an den Kartengrundlagen: WIS, Land OÖ-DORIS, BEV, DVR.0069264

Planinhalt:	Katasterlageplan Detail B Geländeprofil Schnitt C-C	Maßstab:	1:200 1:100
Filenname: M:\OGW\GWB\GR01 Projekte u. Massnahmen\Prm101 aktuelle Projekte\Rev. UFG Hackinger Bach_Oberlauf\01 Planung\Einreichpläne_Rev_Hackingerbach_Oberlauf_IP.dwg	Projektleiter: Ac	Bearbeitet: Ac	Datum: 2024_05
Einreichprojekt			Parie: A B C D E F